



EDIFICAZIONE AL MAPP. 80 RFD BIRONICO - BOX 63

PIANTA PIANO TERRENO

Tarchini Real Estate Sa - Centro Galleria 3 - 6928 Manno

Scala: 1/250 Data: 26.02.2024 Dis.: rdn

0 2 4 6 8 10m

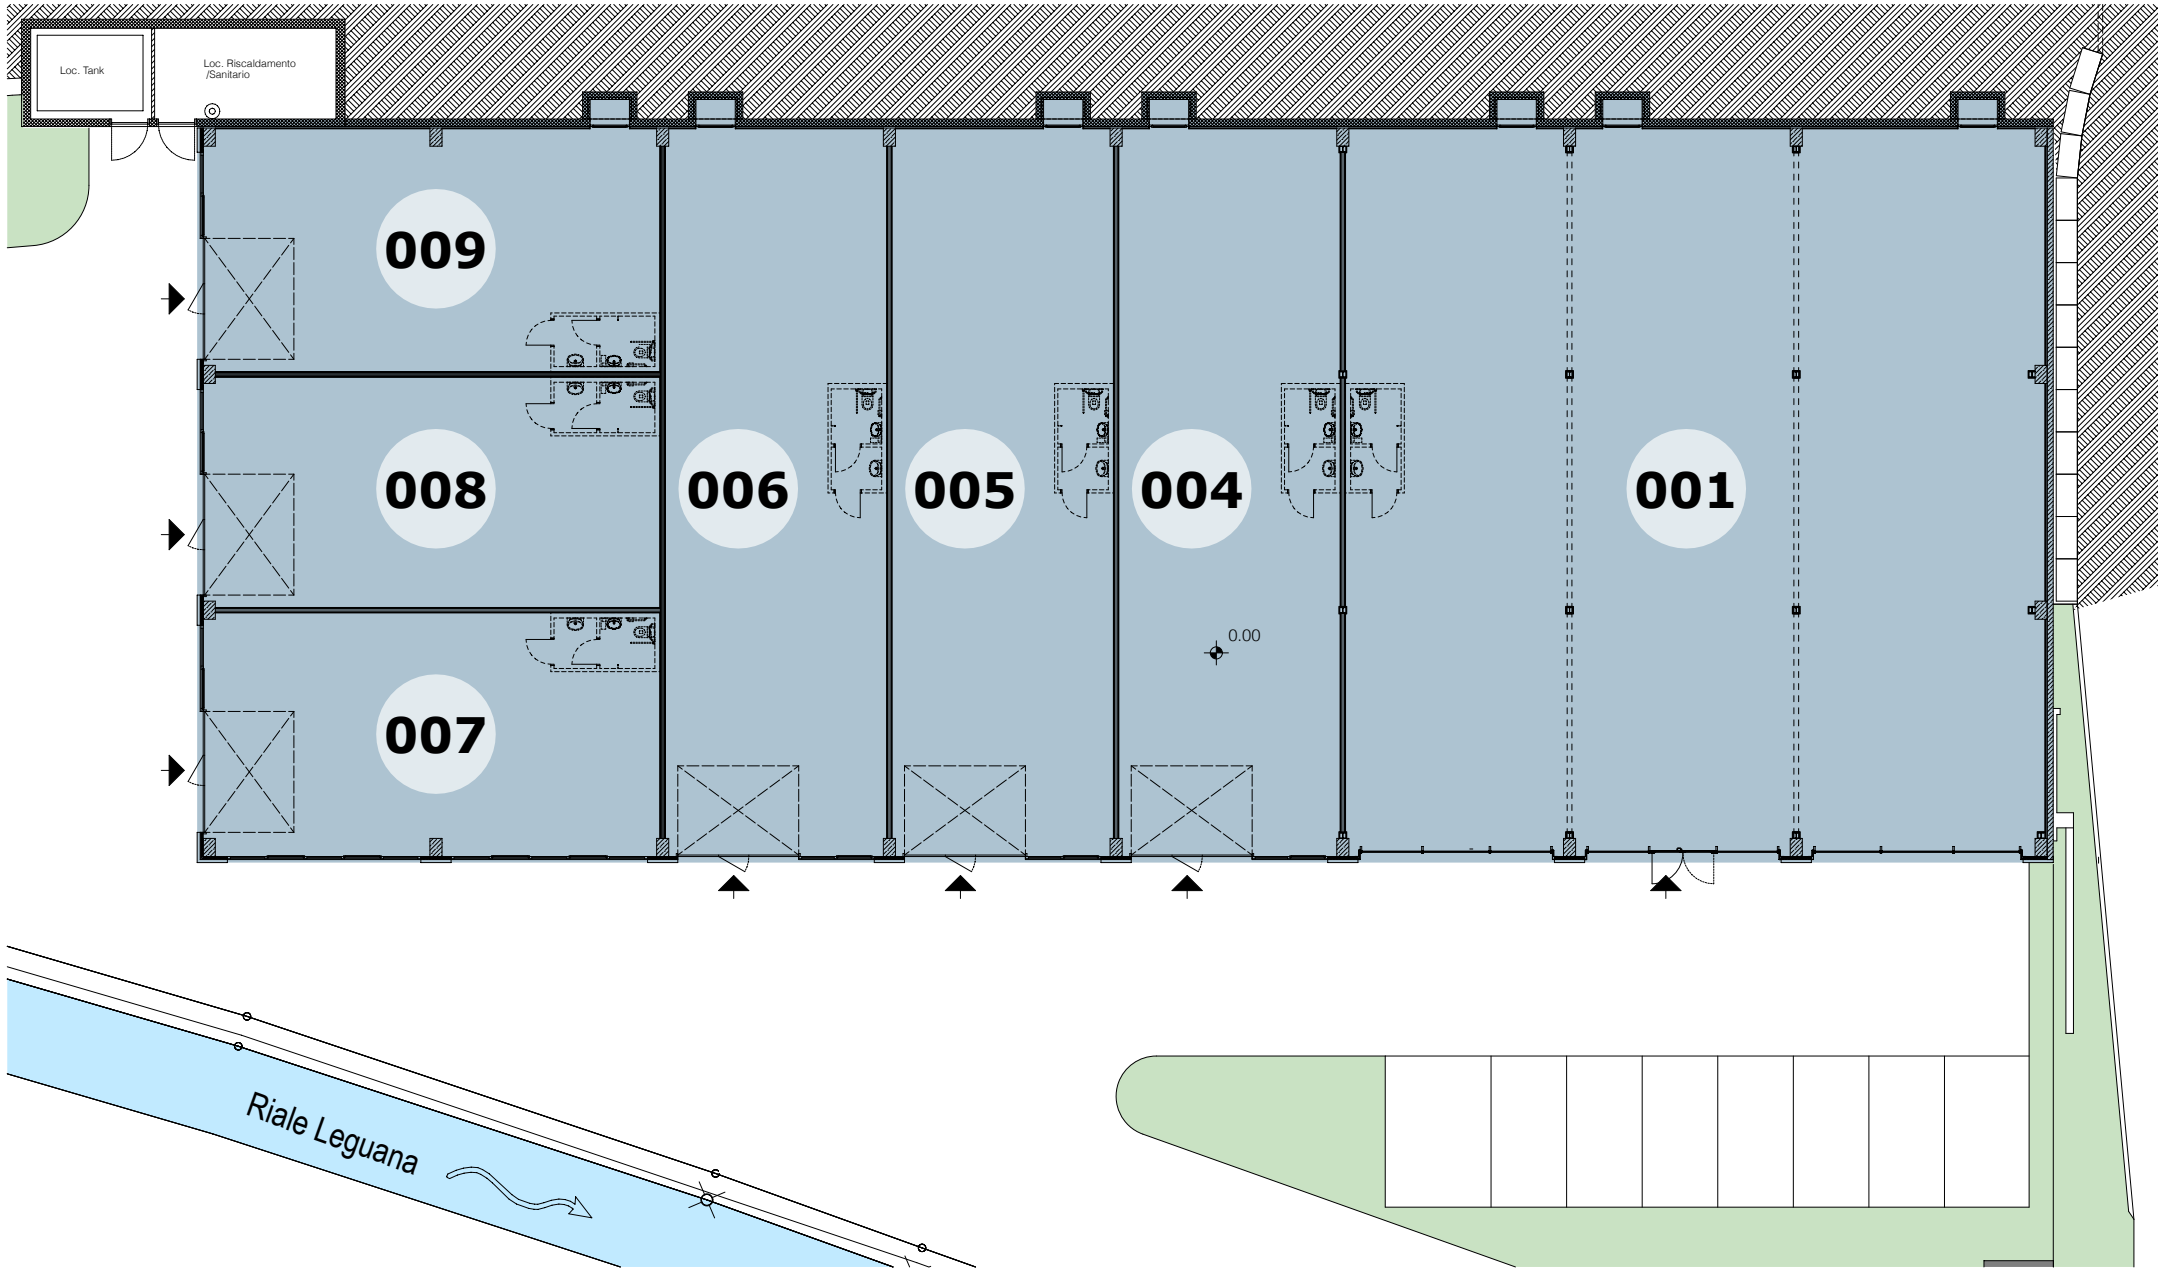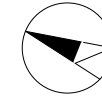

EDIFICAZIONE AL MAPP. 80 RFD BIRONICO - BOX 63

PIANTA PIANO PRIMO

Tarchini Real Estate Sa - Centro Galleria 3 - 6928 Manno

Scala: 1/250 Data: 26.02.2024 Dis.: rdn

0 2 4 6 8 10m

